


Проект на Подробен устройствен план/ПУП/-Парцеларен план/ПП/
за "Кабелна линия 20кV и КТП 20/0,4-63 kVA на обект "Храм Свети Николау Летни"

Координатна система 2005 г.

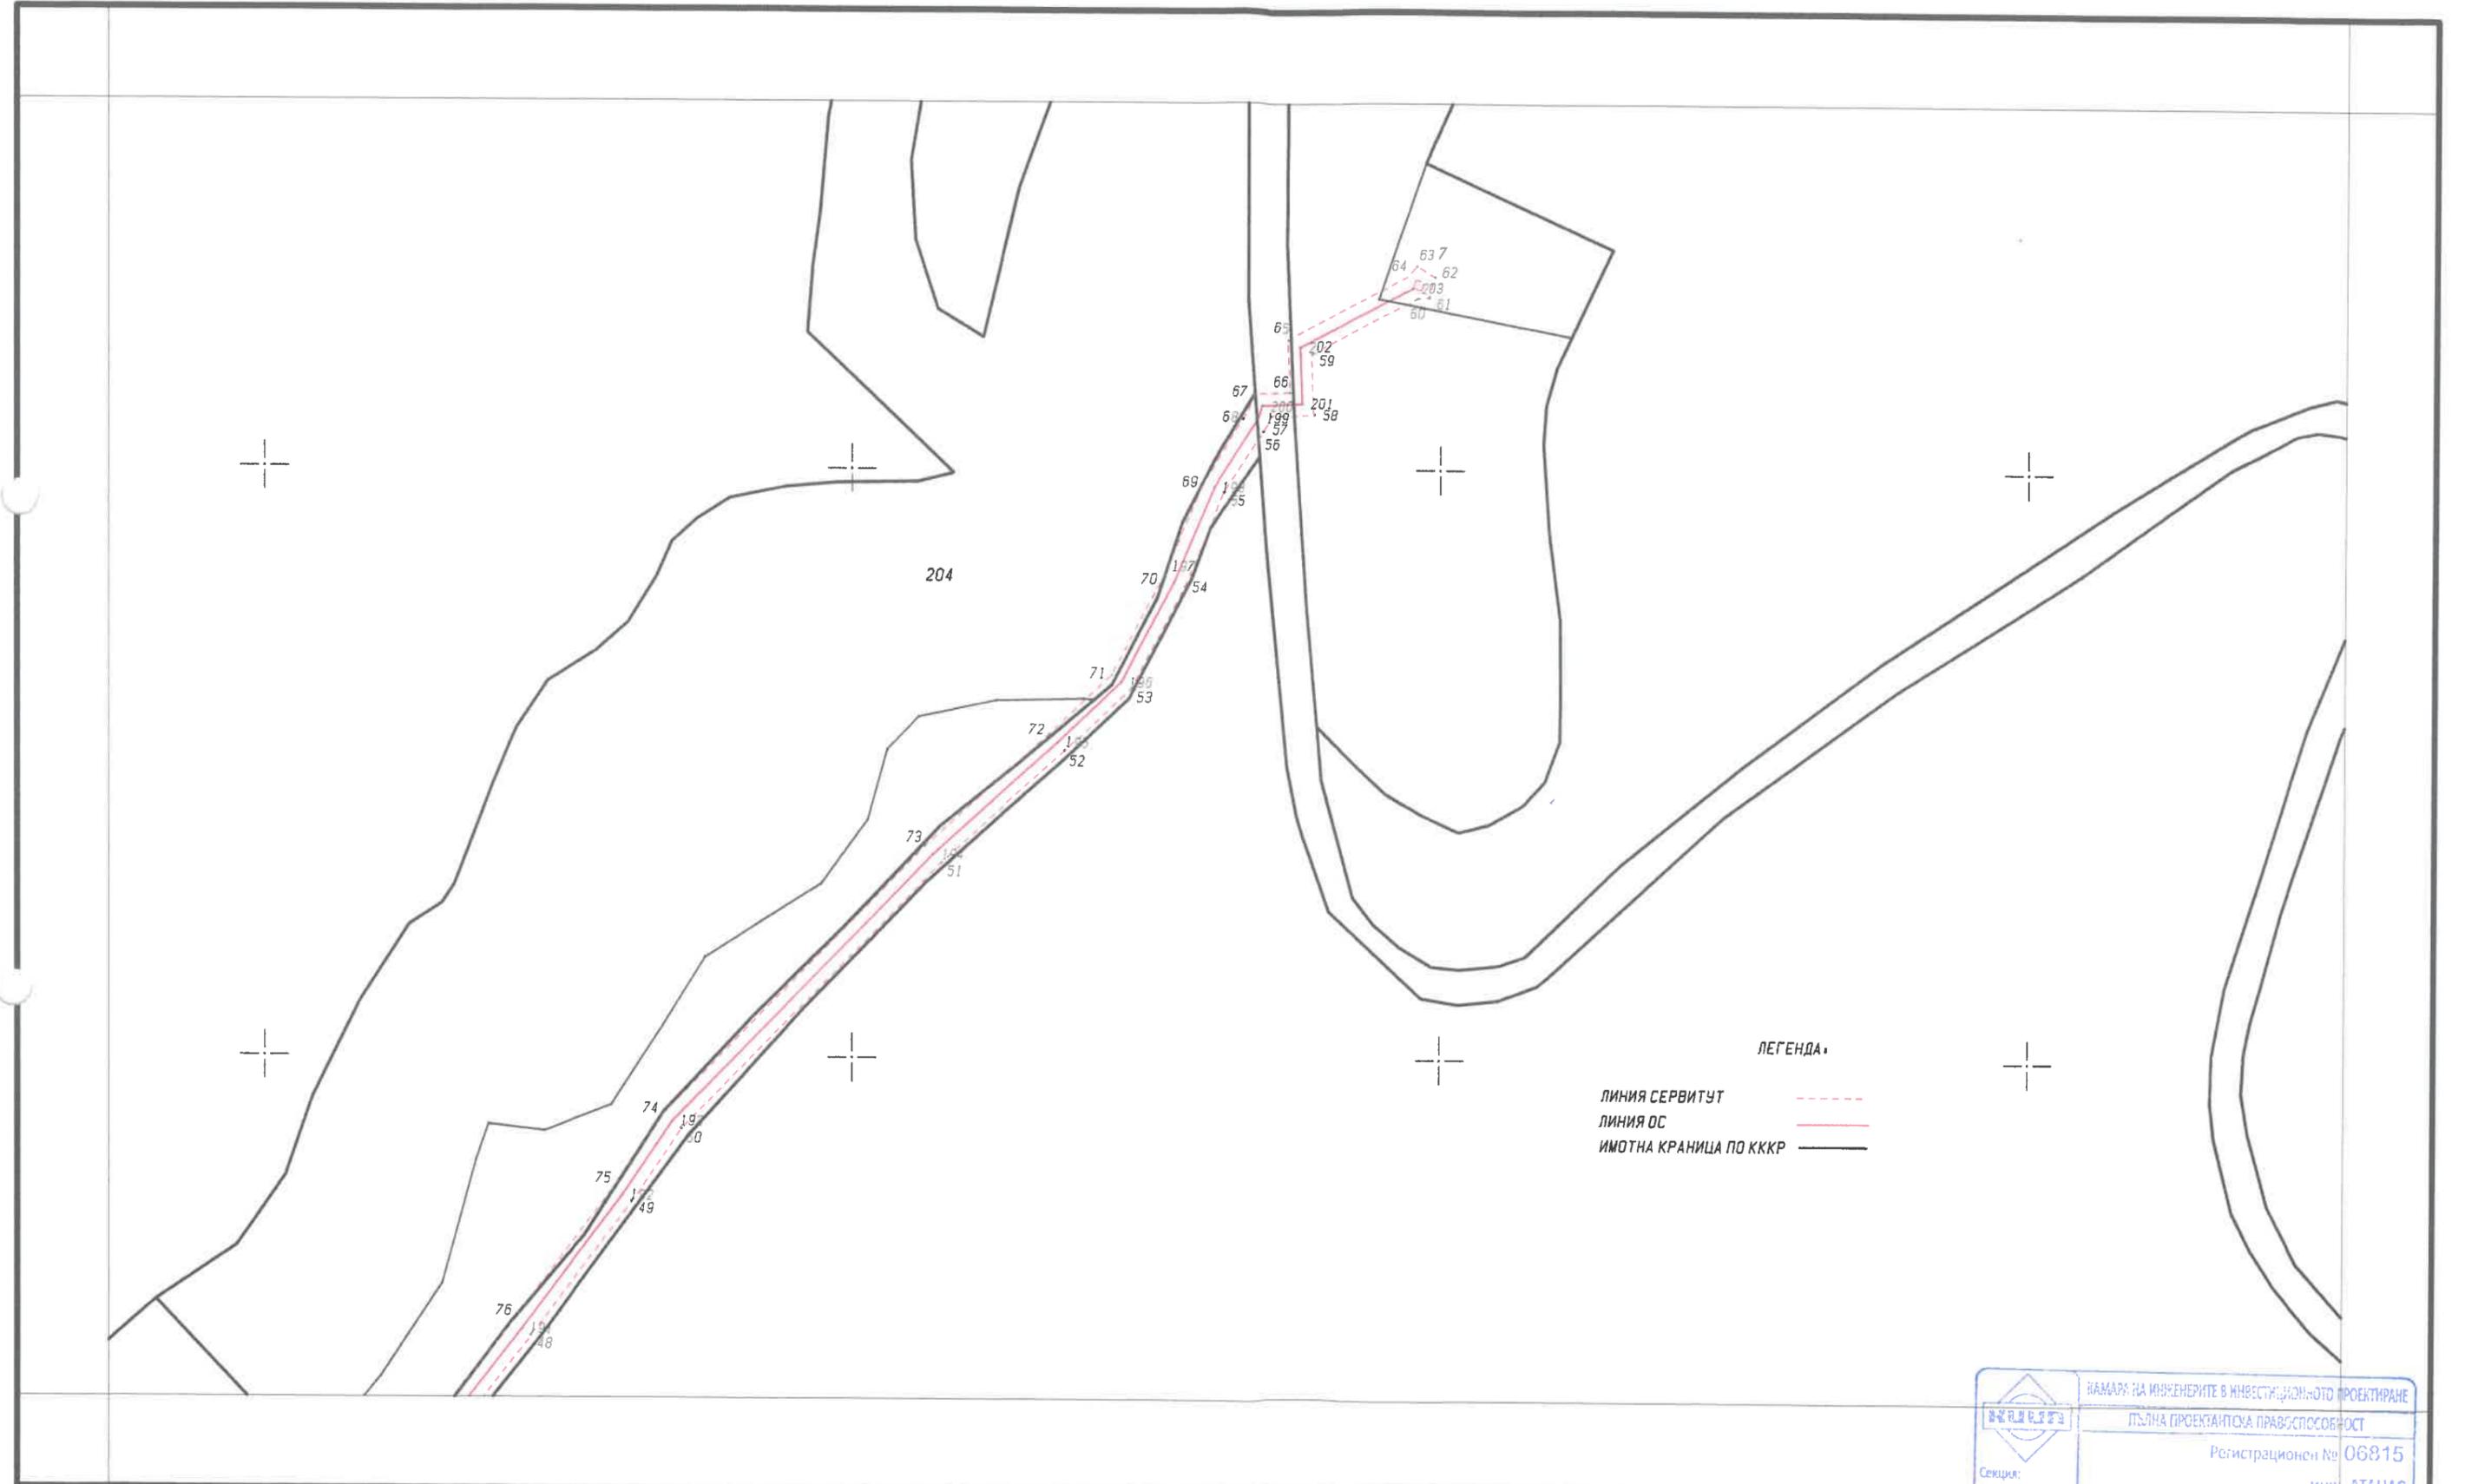


 Секция: ПУП	КАМАРА НА ИНЖЕНЕРИТЕ В ИНВЕСТИЦИОННОТО ПРОЕКТИРАНЕ
	ПЪЛНА ПРОЕКТАНСКА ПРАВОСПОСОБНОСТ
	Регистрационен № 06815
	инж. АТАНАС
	ИЗРАБОТНИК
Части на проекта: по удостоверение за ПУП	инж. Атанас Богданов /инж. Атанас Богданов/
	ВАЖИ С ВАЛИДНО УДОСТОВЕРЕНИЕ ЗА ПУП ЗА ТЕКУЩАТА ГОДИНА

Проект на Подробен устройствен план/ПУП/-Парцеларен план/ПП/
за "Кабелна линия 20kV и КТП 20/0,4-63 kVA на обект "Храм Свети Николай Лепни"

Координатна система 2005 г.

гр.Рила
с.Смочево
Област Кюстендил

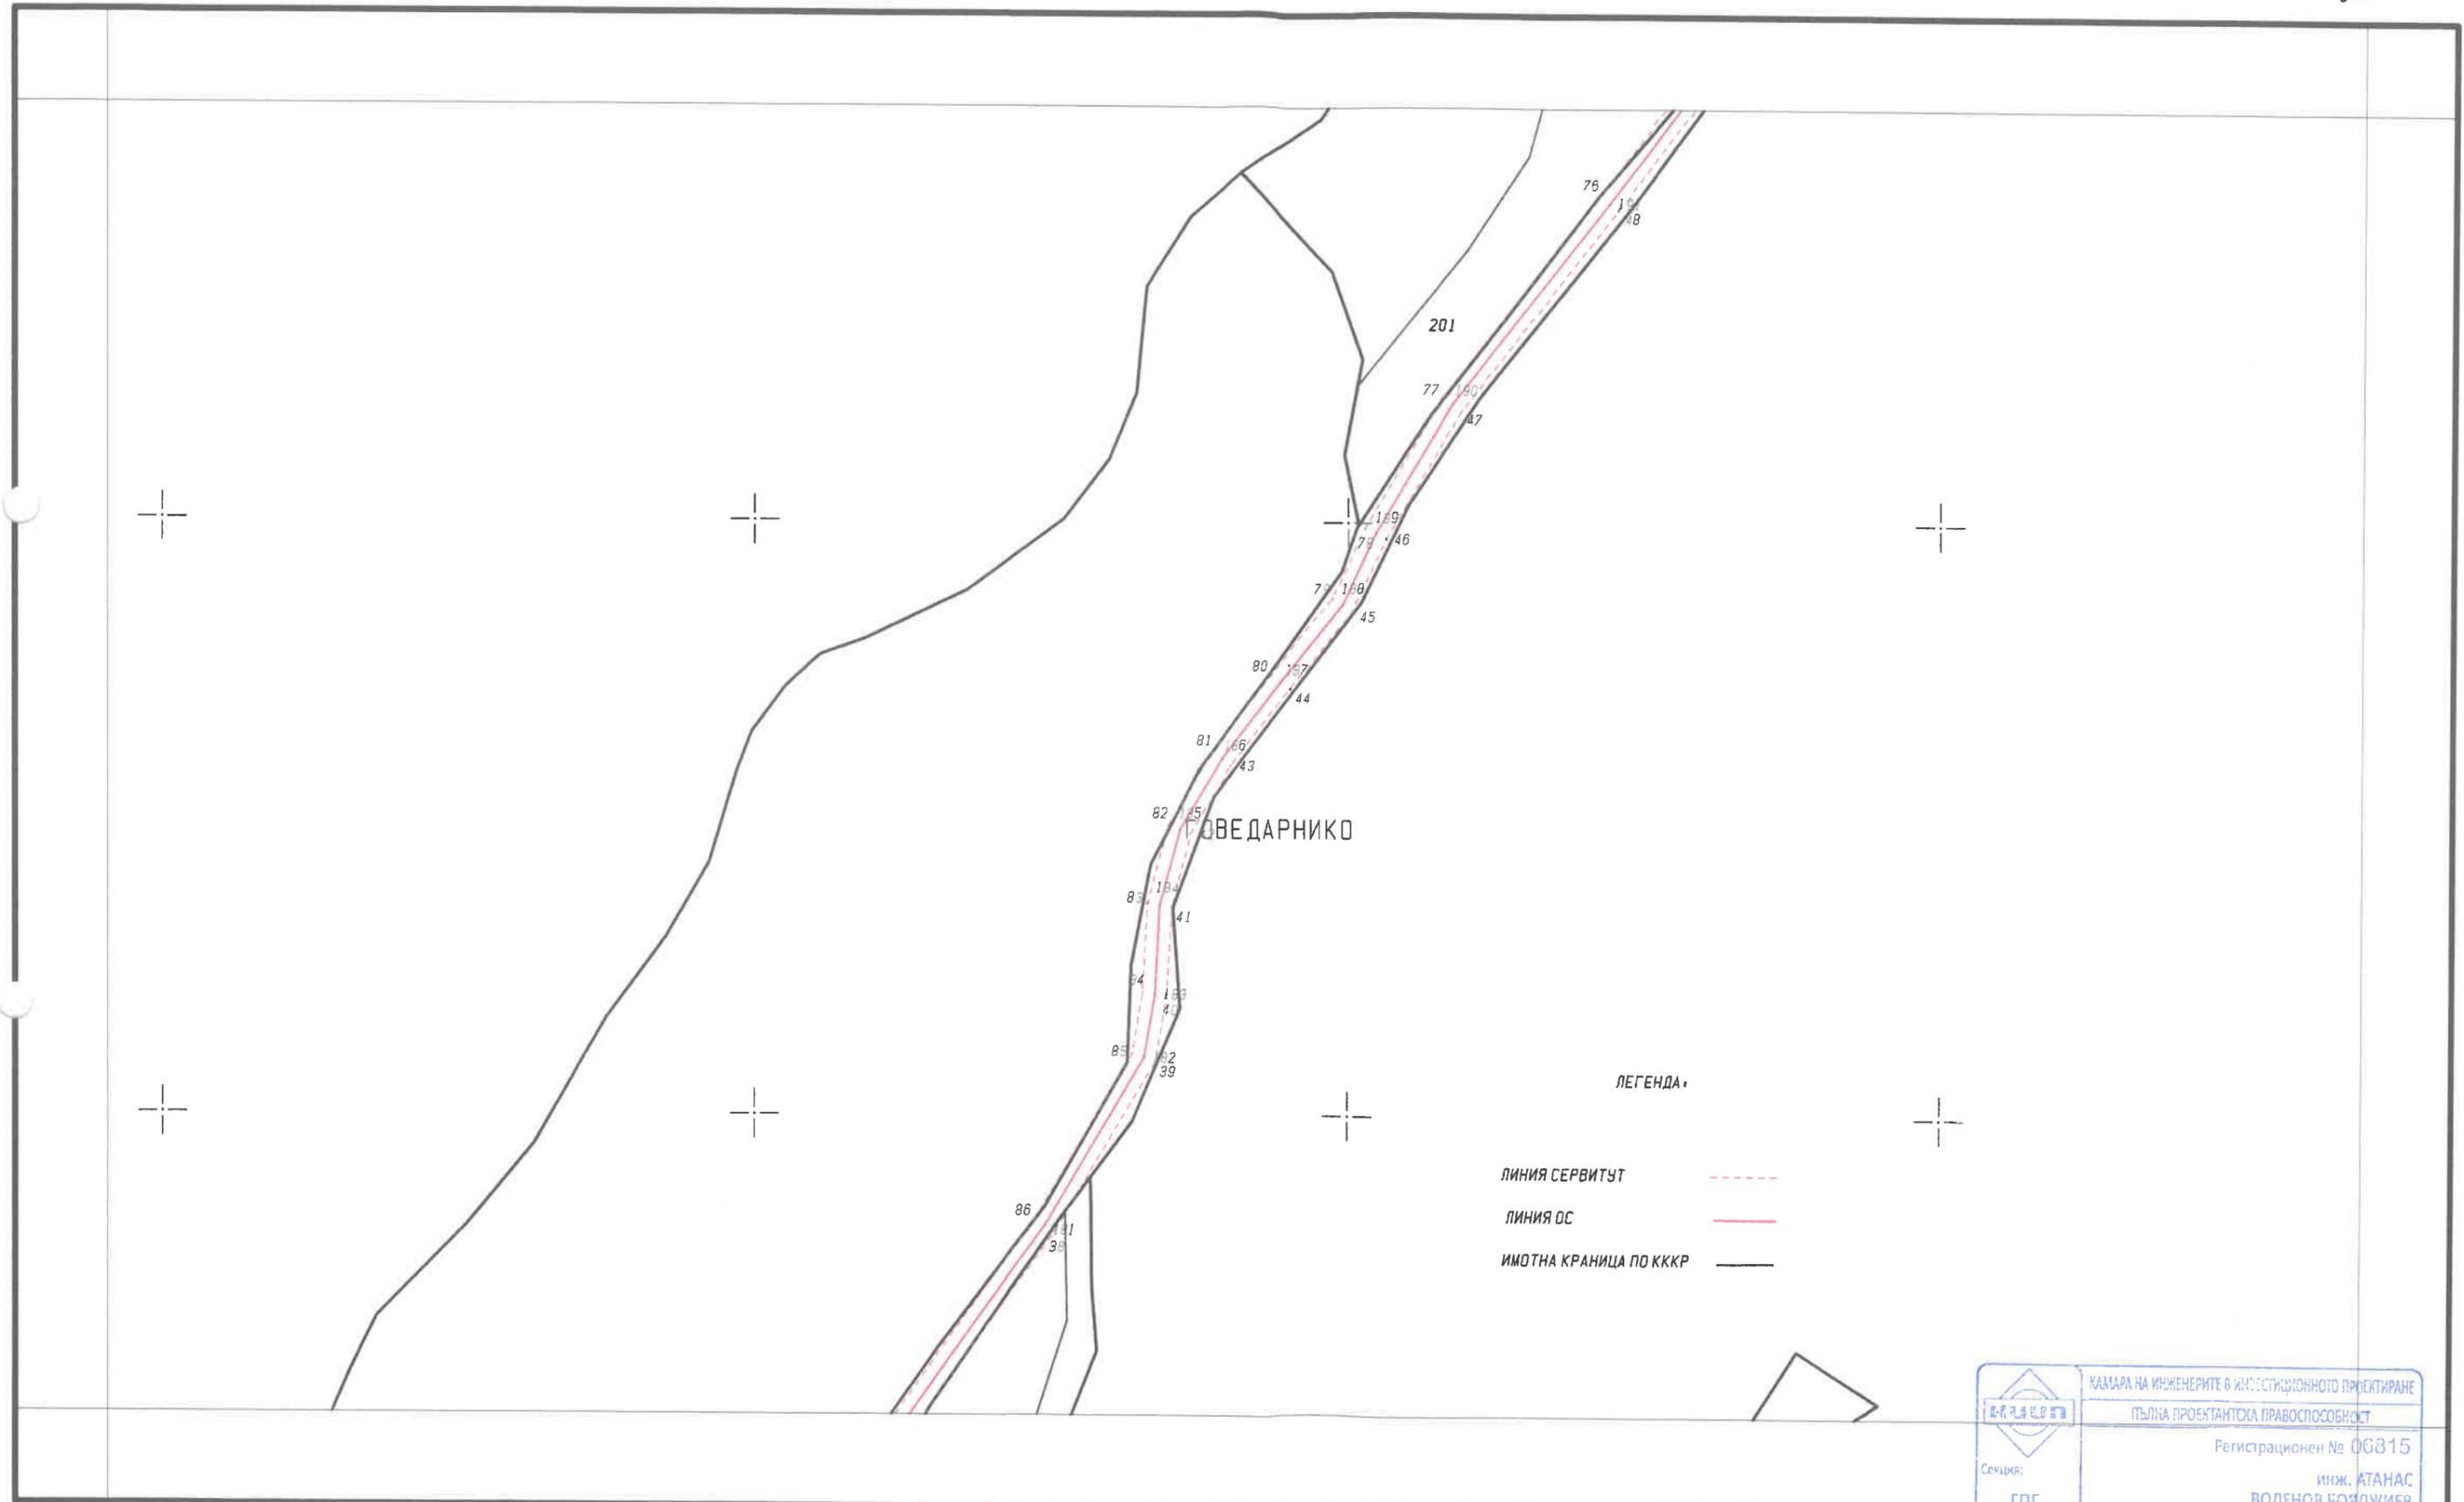


- ЛЕГЕНДА
- ЛИНИЯ СЕРВИТУТ - - - - -
 - ЛИНИЯ ОС —————
 - ИМОТНА КРАНИЦА ПО КККР —————

 КАМАРА НА ИНЖЕНЕРИТЕ В ИНСТИТУЦИОННОТО ПРОЕКТИРАНЕ ПЪЛНА ПРОЕКТАНТСКА ПРАВОСПОСОБНОСТ	Регистрационен № 06815
	инж. АТАНАС ВОДЕНОВ БОЯДЖИЕВ
	Подготвено от инж. Ам. Бояджиев
	Банк с валидно удостоверение за редовен 1м
Секция: ГПГ	Част от проекта, по удостоверение за ПУП

Проект на Подробен устройствен план/ПУП/-Парцеларен план/ПП/ за "Кабелна линия 20kV и КТП 20/0,4-63 kVA на обект "Храм Свети Николай Летни"

Координатна система 2005 г.

гр.Рила
с.Смочево
Област Кюстендил

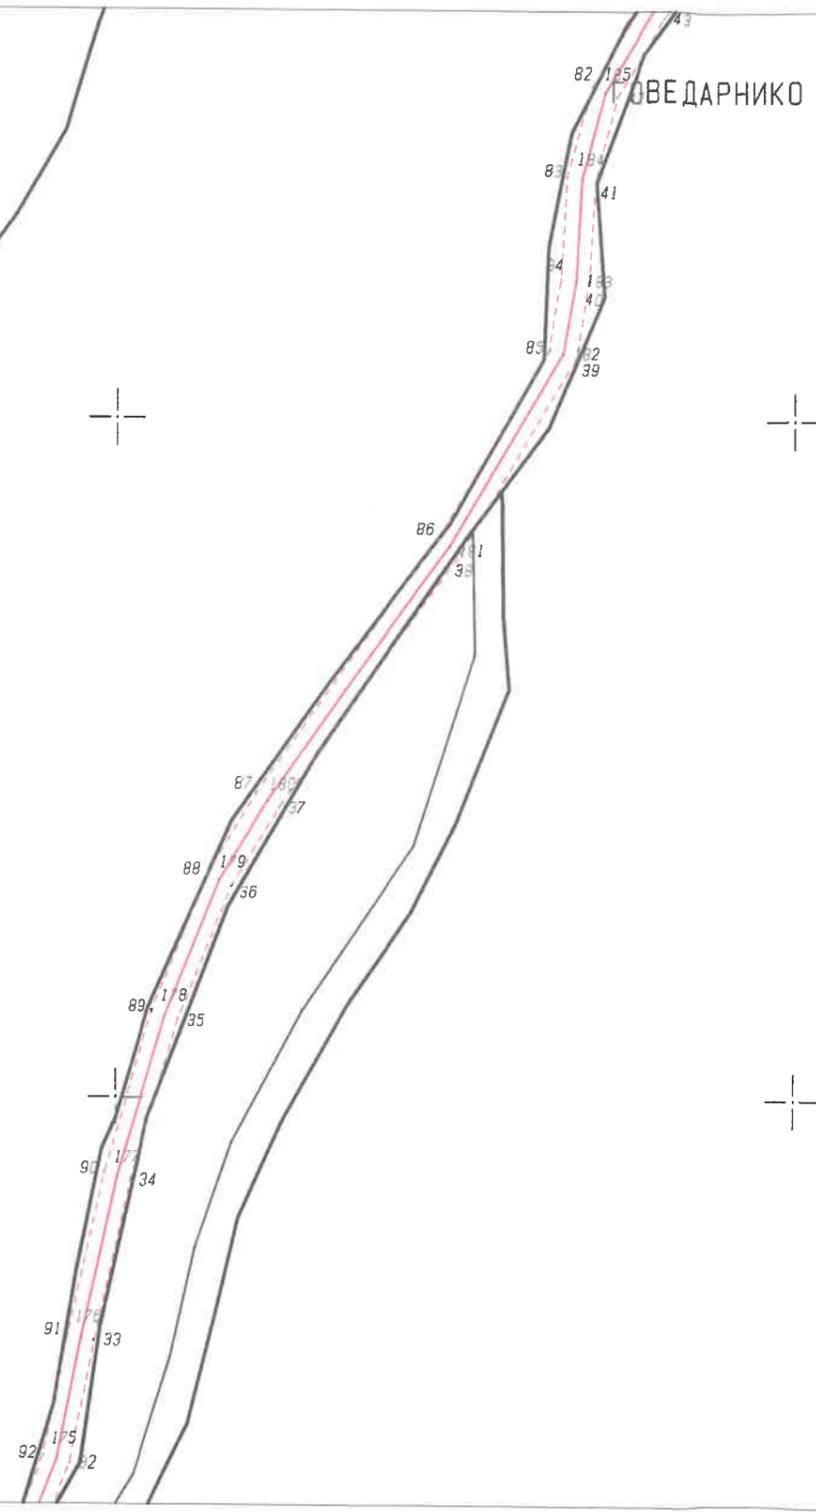

ЛЕГЕНДА

ЛИНИЯ СЕРВИТУТ - - - - -

ЛИНИЯ ОС —————


ИМОТНА КРАНИЦА ПО КККР —————

 КАМARA НА ИНЖЕНЕРИТЕ В ИНВЕСТИЦИОННОТО ПРОЕКТИРАНЕ ПЪЛНА ПРОЕКТАНТСКА ПРАВОСПОСОБНОСТ Регистрационен № 00315 Секция: ГПГ ВОДЕНОВ	ИКН СМАС ВОДЕНОВ
	Подпис: Израбон /инж.Ан.Болжков/

Проект на Подробен устройствен план/ПУП/-Парцеларен план/ПП/ за "Кабелна линия 20kV и КТП 20/0,4-63 kVA на обект "Храм Свети Николаи Летни"

Координатна система 2005 г.

гр.Рила
с.Смочево
Област Кюстендил

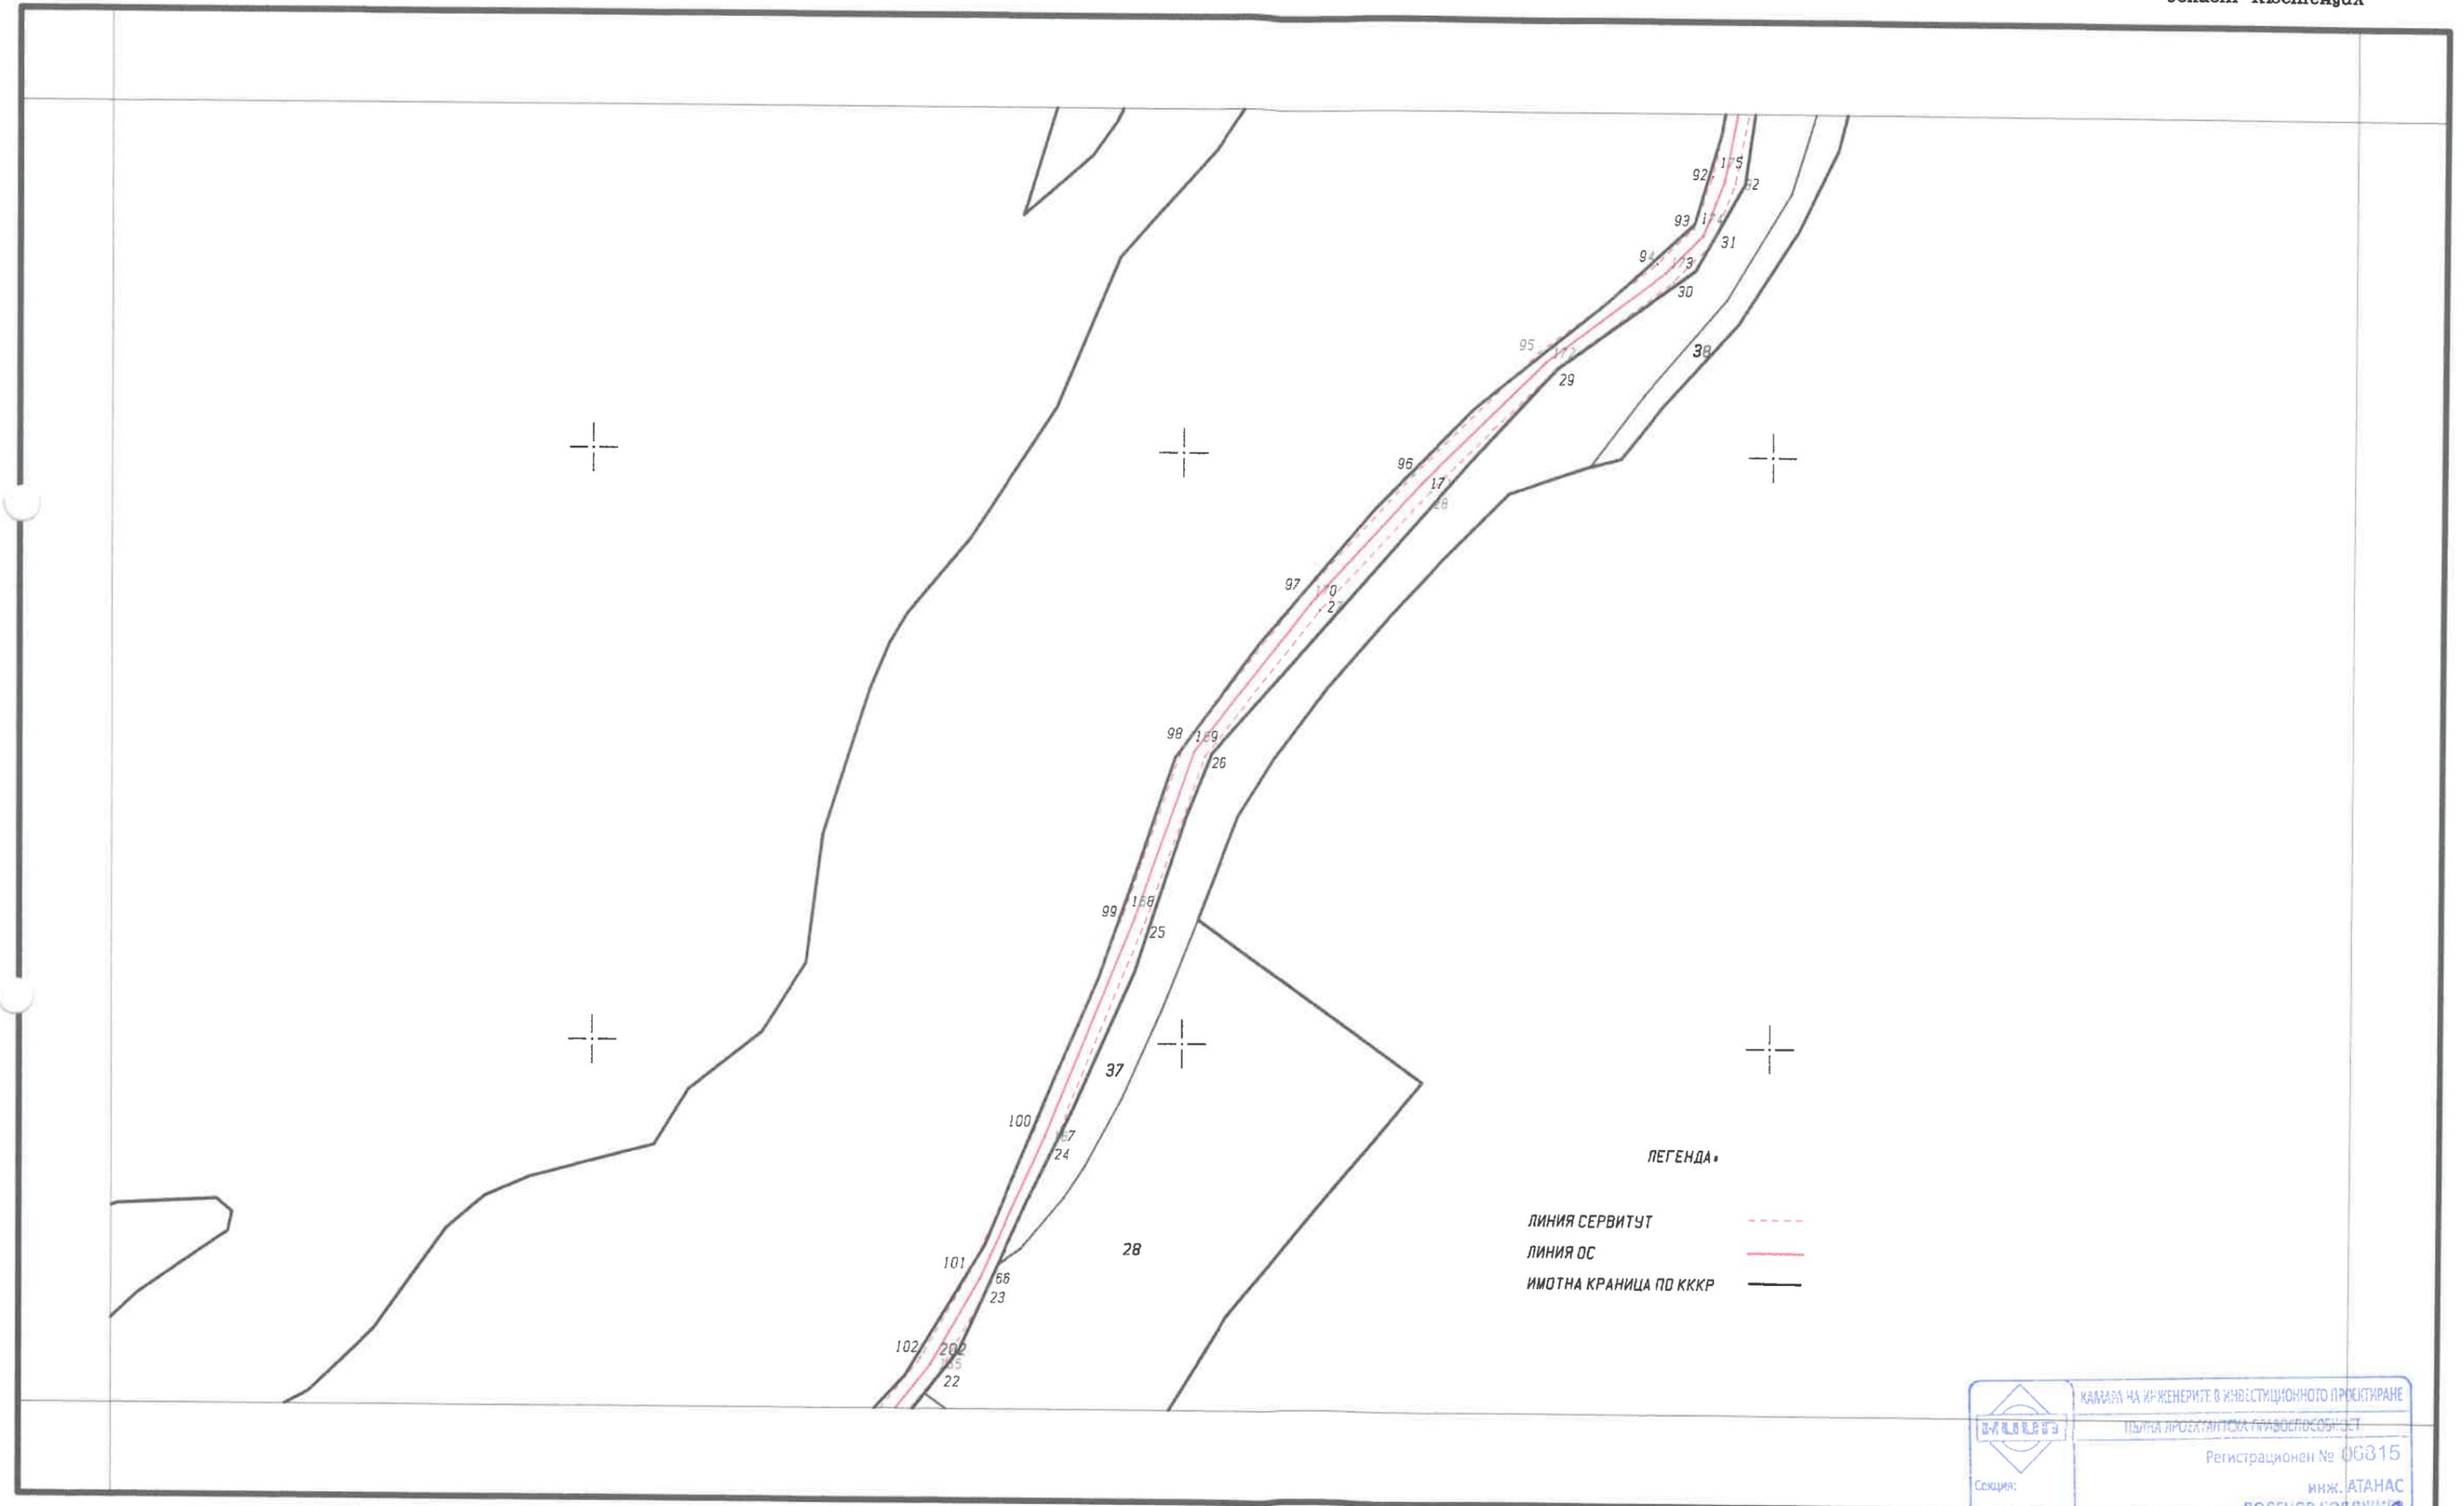

ЛЕГЕНДА

ЛИНИЯ СЕРВИТУТ - - - - -

ЛИНИЯ ОС - - - - -

ИМОТНА КРАНИЦА ПО ККР ———

КАМАЗА НА ИНЖЕНЕРИТЕ В ИНВЕСТИЦИОННОТО ПРОЕКТИРАНЕ	ЦЕНТРАЛНА ПРОЕКТИРНА ПРАВОЛЕСОБНОСТ
	Регистрационен № 06315
Секция:	инж. АТАНАС ВОСЕНОВ БОДЖИКИ
Частта на проекта: по удостоверение за ПП	Изработено
	Подпис: /инж. Атанас Богджики


Проект на Подробен устройствен план/ПУП/-Парцеларен план/ПП/
за "Кабелна линия 20kV и КТП 20/0,4-63 kVA на обект "Храм Свети Николай Лепни"

гр.Рила

с.Смочево

Област Кюстенгил

Координатна система 2005 г.

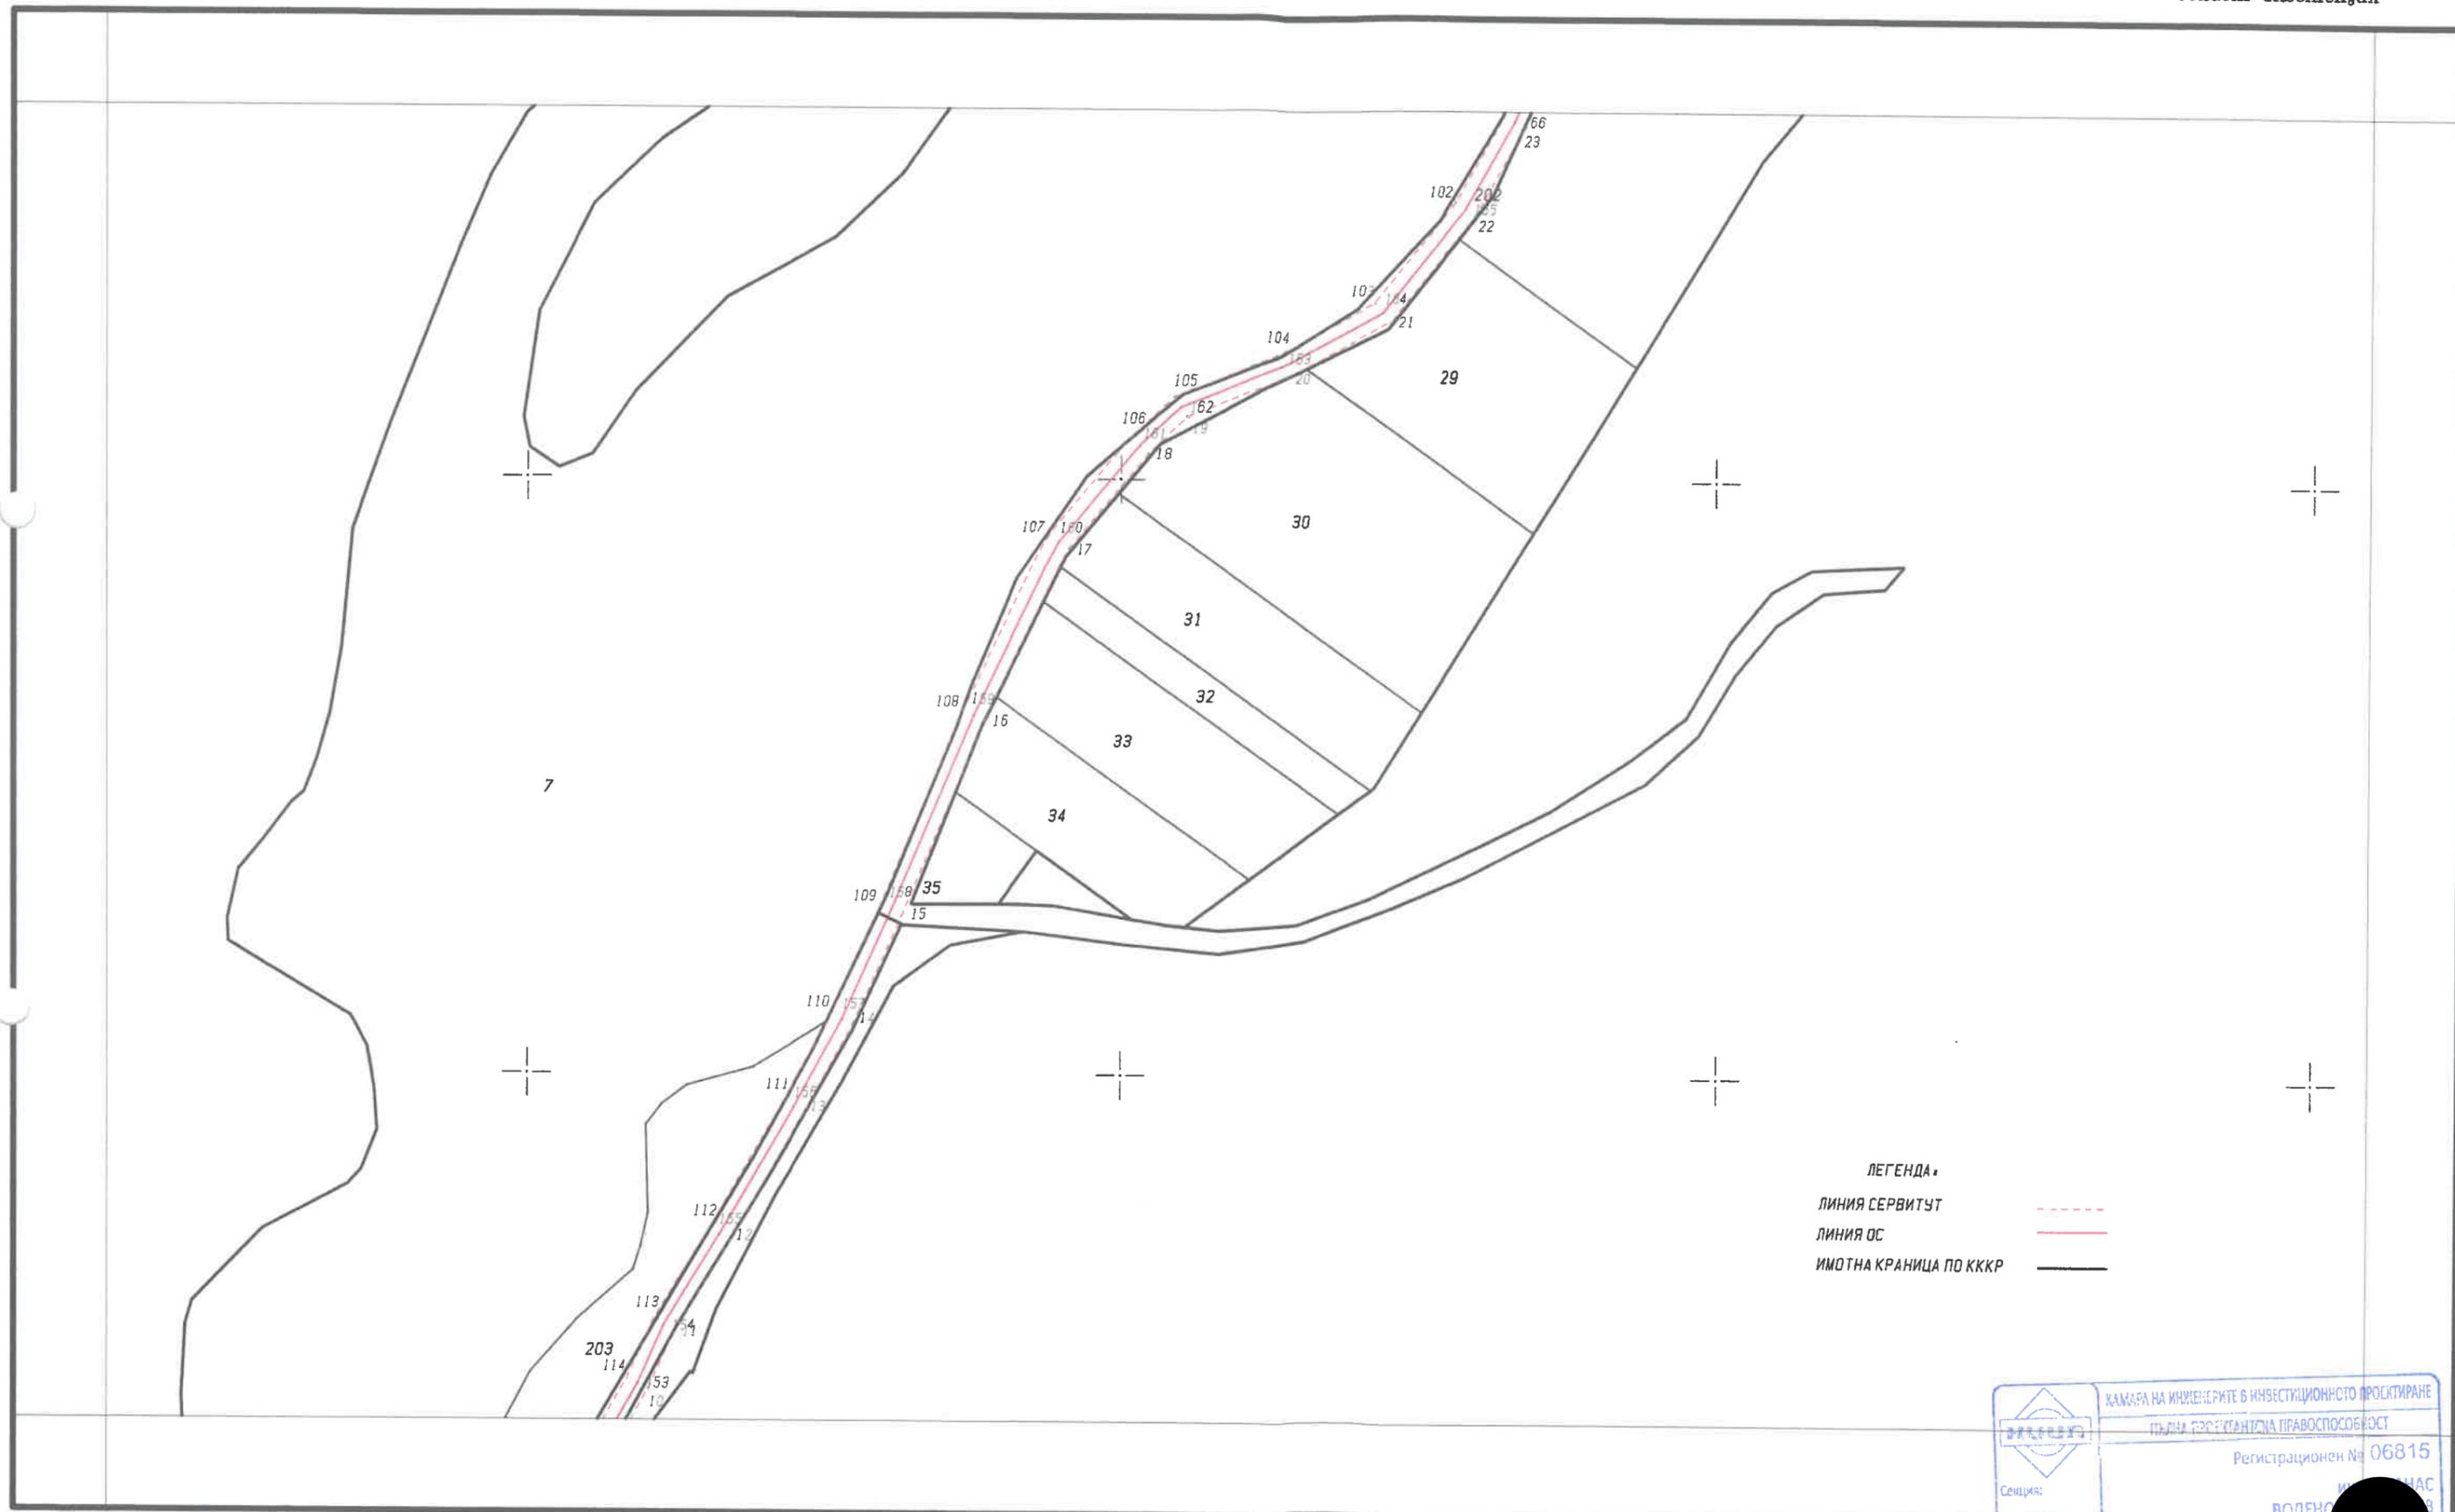


ЛЕГЕНДА
 ЛИНИЯ СЕРВИТУТ - - - - -
 ЛИНИЯ ОС —————
 ИМОТНА КРАНИЦА ПО КККР —————

 Сенция: КККР Част на проекта: за удостоверение за ПУП	КАМАРА НА ИНЖЕНЕРИТЕ В ИНВЕСТИЦИОННОТО ПРОЕКТИРАНЕ
	ПЪЛНА ПРОЕКТАНТНА ПРАВОСПОСОБНОСТ
	Регистрационен № 06815
	ИЗРАБОТЕНА ВОДЕНА
По Изработен ЗАКЪС П/В / инж.Ан.Бояджиев /	

Проект на Подробен устройствен план/ПУП/-Парцеларен план/ПП/
за "Кабелна линия 20kV и КТП 20/0,4-63 kVA на обект "Храм Свети Николау Летни"

Координатна система 2005 г.

гр.Рила
с.Смочево
Област Кюстендил

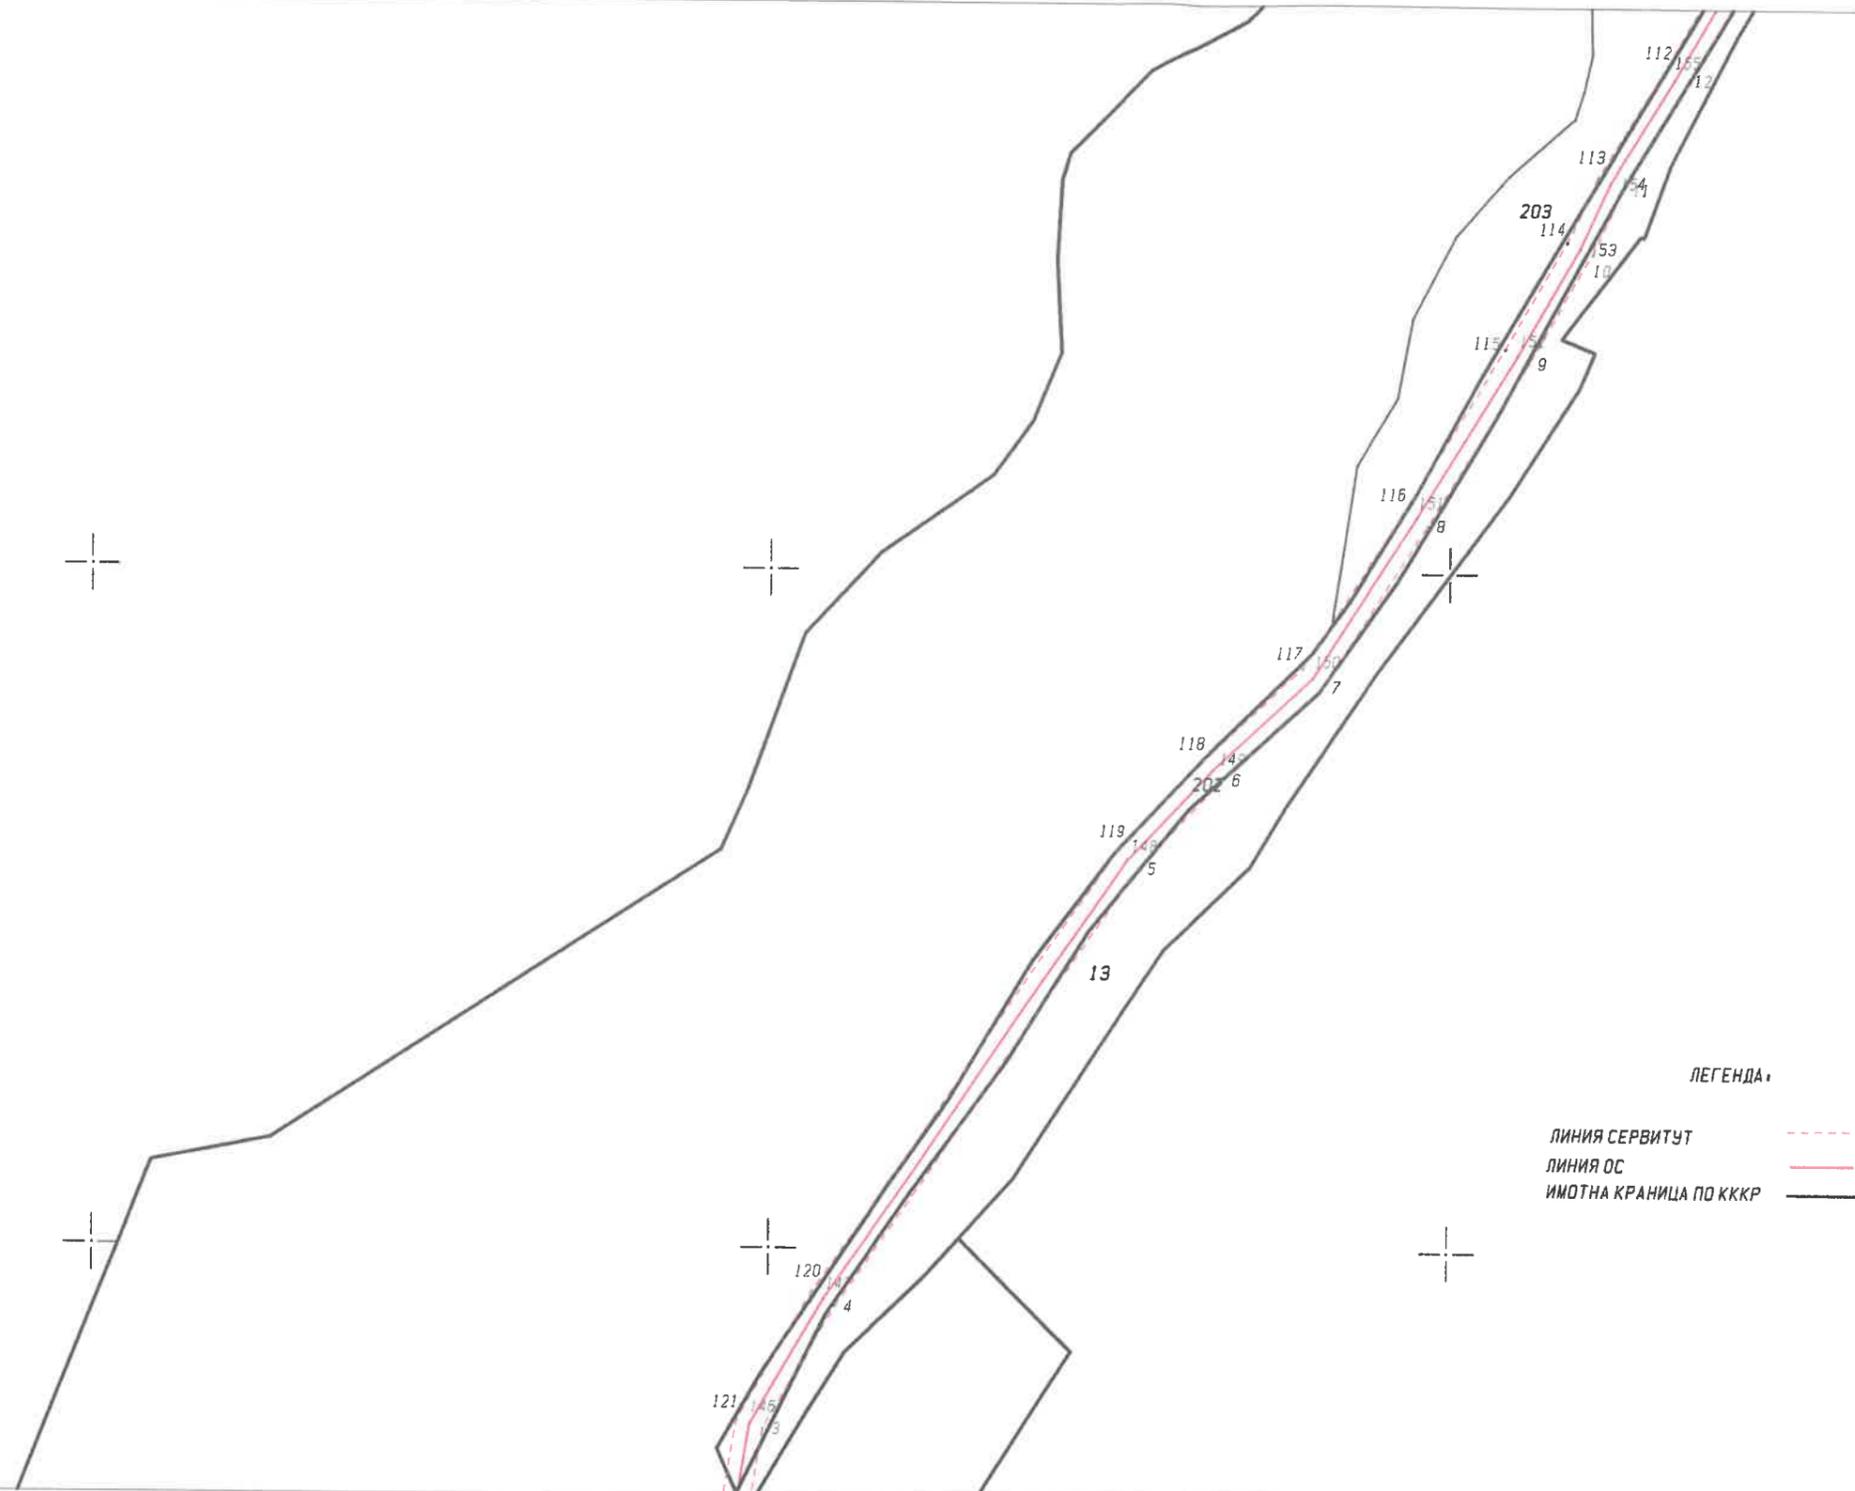


ЛЕГЕНДА:
 ЛИНИЯ СЕРВИТУТ - - - - -
 ЛИНИЯ ОС - - - - -
 ИМОТНА КРАНИЦА ПО КККР ———

 ЧАМБАРА НА ИНЖЕНЕРИТЕ В ИНВЕСТИЦИОННОТО ПРОЕКТИРАНЕ ПЪЛНА ПРЕСТАПНОТА ПРАВОСПОСОБНОСТ	Регистрационен № 06815
	инж. АТАНАС БОДЕНОВ БОЯЖИЧЕВ
Секция: ЕЕЕЕ	Подпис:  Изработено от:
Част от проект: за утвърждение на ПУП	инж. Ат. Бояжичев

Проект на Подробен устройствен план/ПУП/-Парцеларен план/ПП/ за "Кабелна линия 20kV и КТП 20/0,4-63 kVA на обект "Храм Свети Николаи Летни"

Координатна система 2005 г.

гр.Рила
с.Смочево
Област Кюстенгил

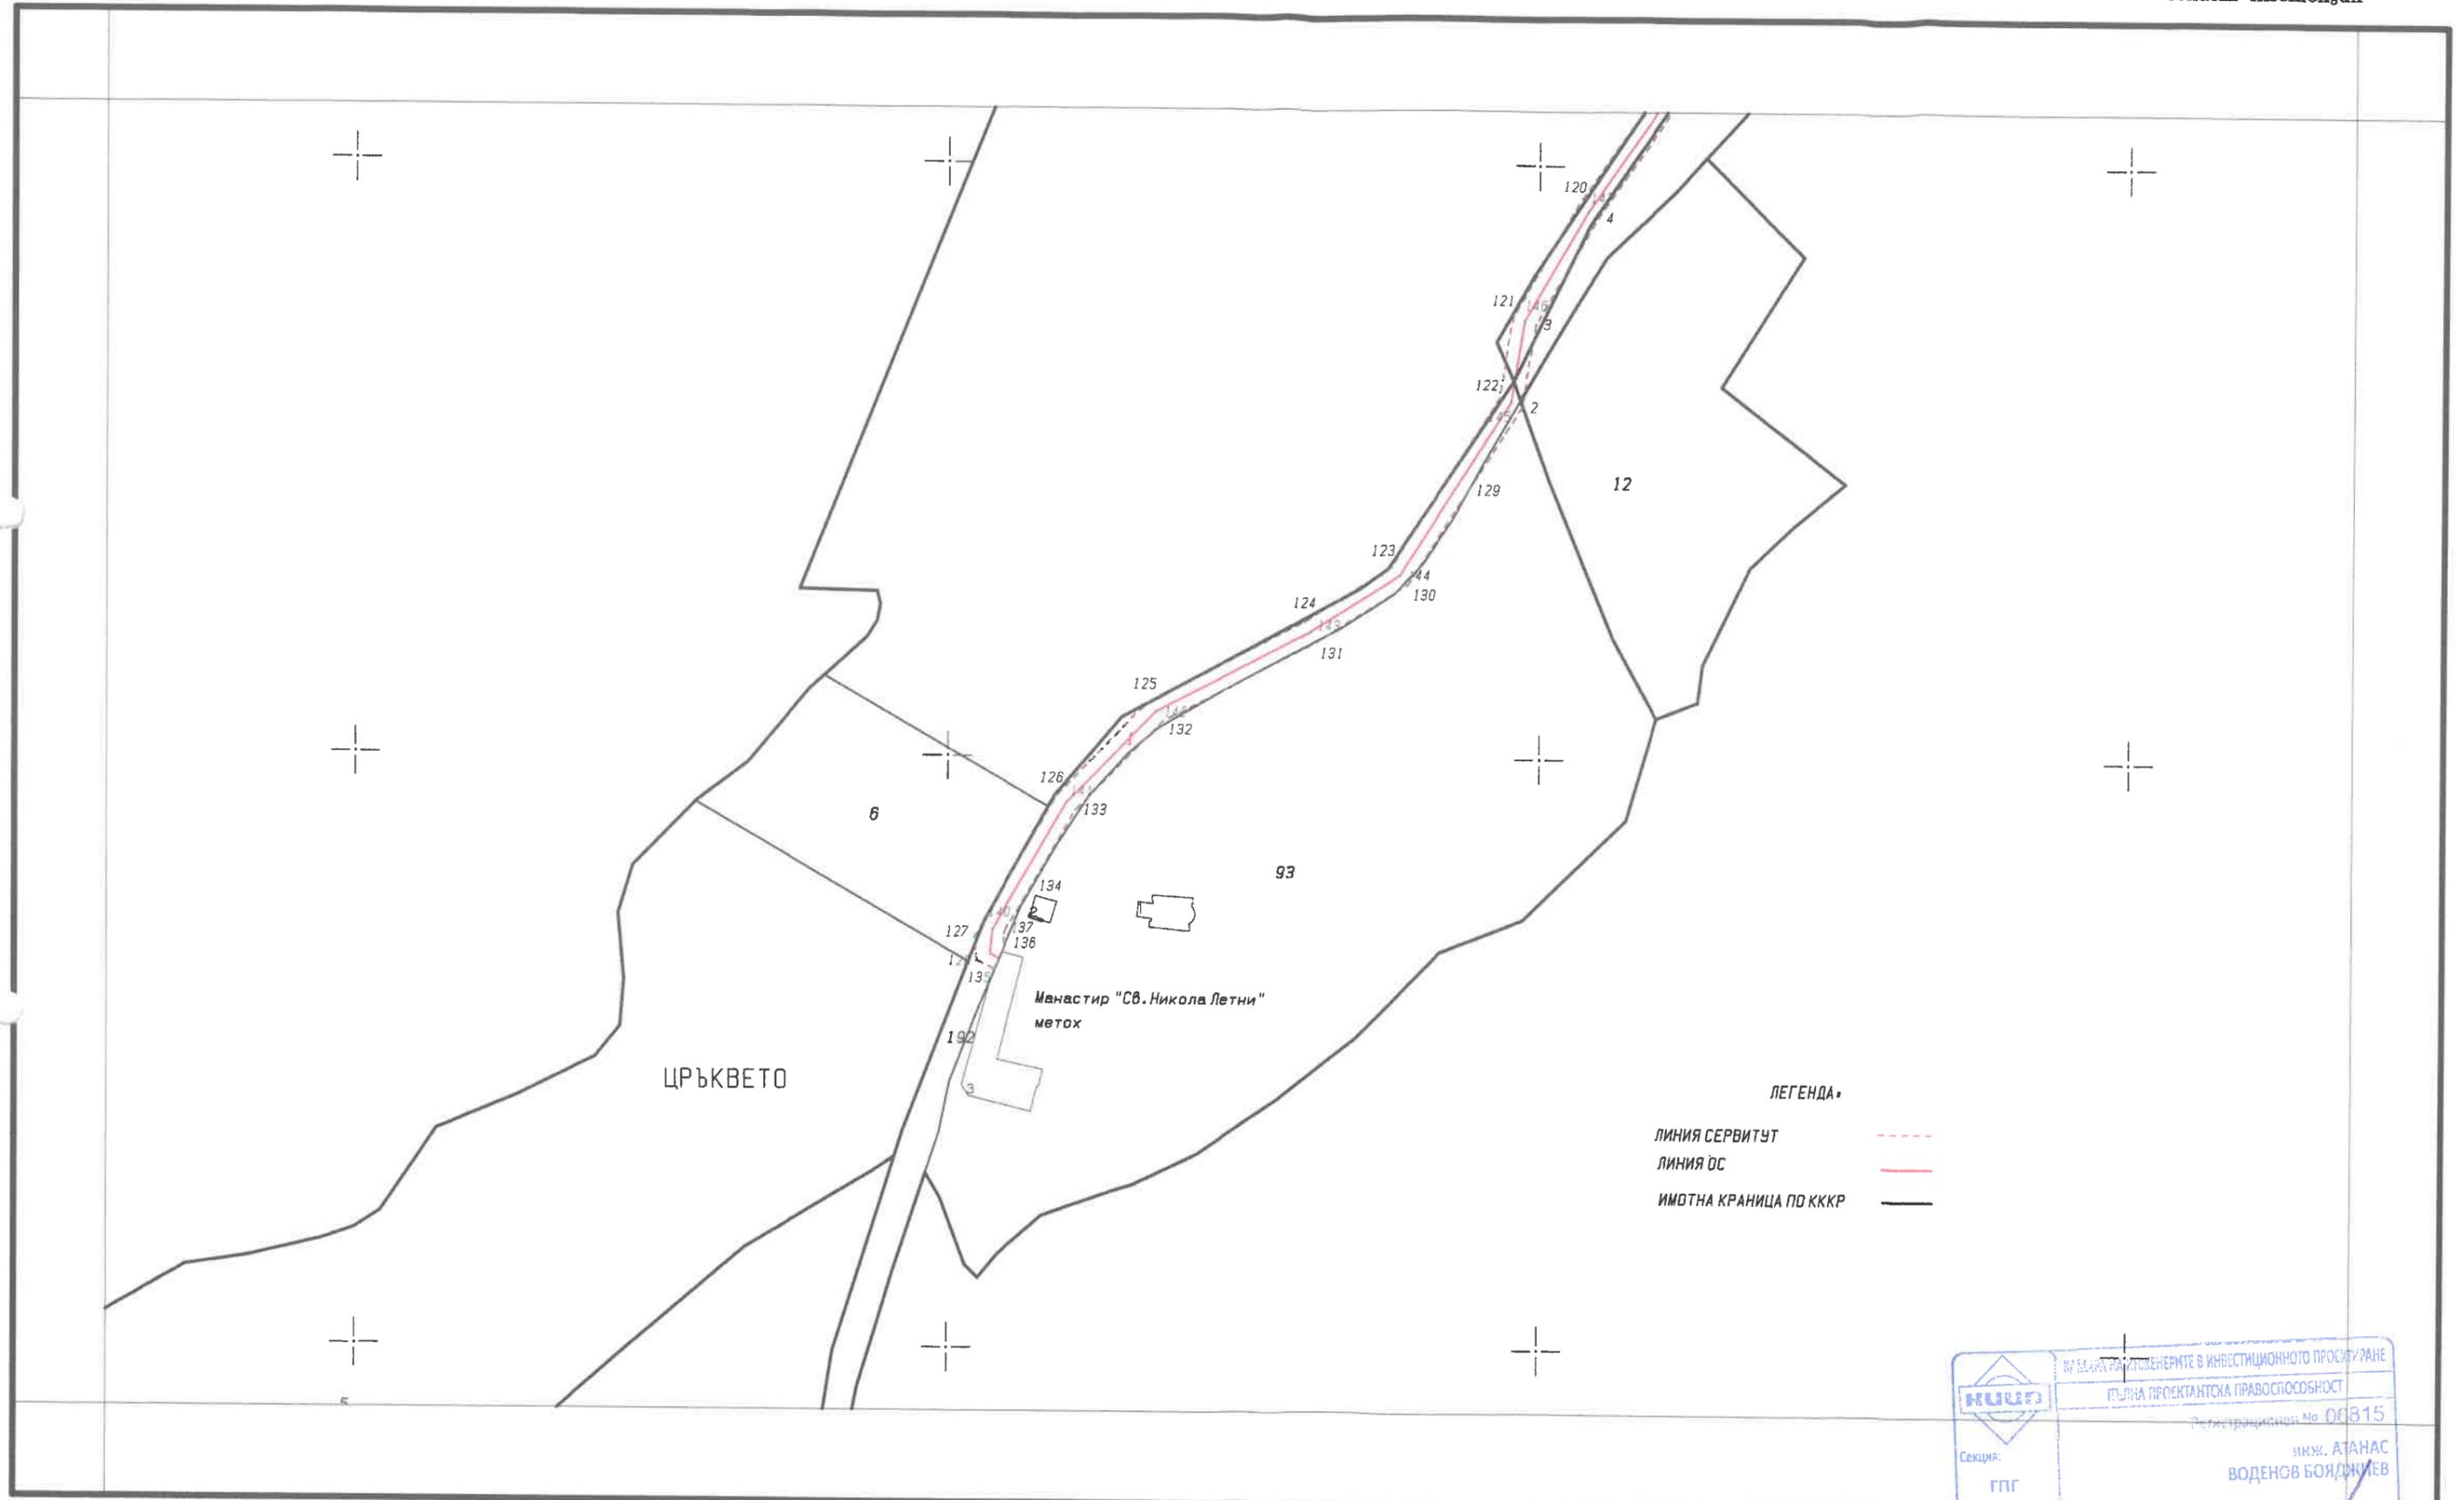

ЛЕГЕНДА
 ЛИНИЯ СЕРВИТУТ - - - - -
 ЛИНИЯ ОС —————
 ИМОТНА КРАНИЦА ПО КККР —————

ИЗДАВАТЕЛСТВО НА БЪЛГАРСКИТЕ ИНВЕСТИЦИОННО ПРОЕКТИРАНЕ

ГЪЛНА ПРОЕКТАНТСКА ПРАВОСПОСОБНОСТ

Регистрационен № 00815

инж. АТАНАС ВОДЕНОВ БОЯДЖИЕВ

Подпис: _____

ИЗРАБОТЕНА

ВАЖИ С ВАЛИДНО УДОСТОВЕРЕНИЕ ЗА ППП

инж. Ат. Бояджиев

1:1000

Общонационална система на координати