




ОБЩ УСТРОЙСТВЕН ПЛАН НА ОБЩИНА РИЛА

ОКОНЧАТЕЛЕН ПРОЕКТ

СХЕМА НА ВОДОСНАБДЯВАНЕТО И КАНАЛИЗАЦИЯТА

М 1:50 000

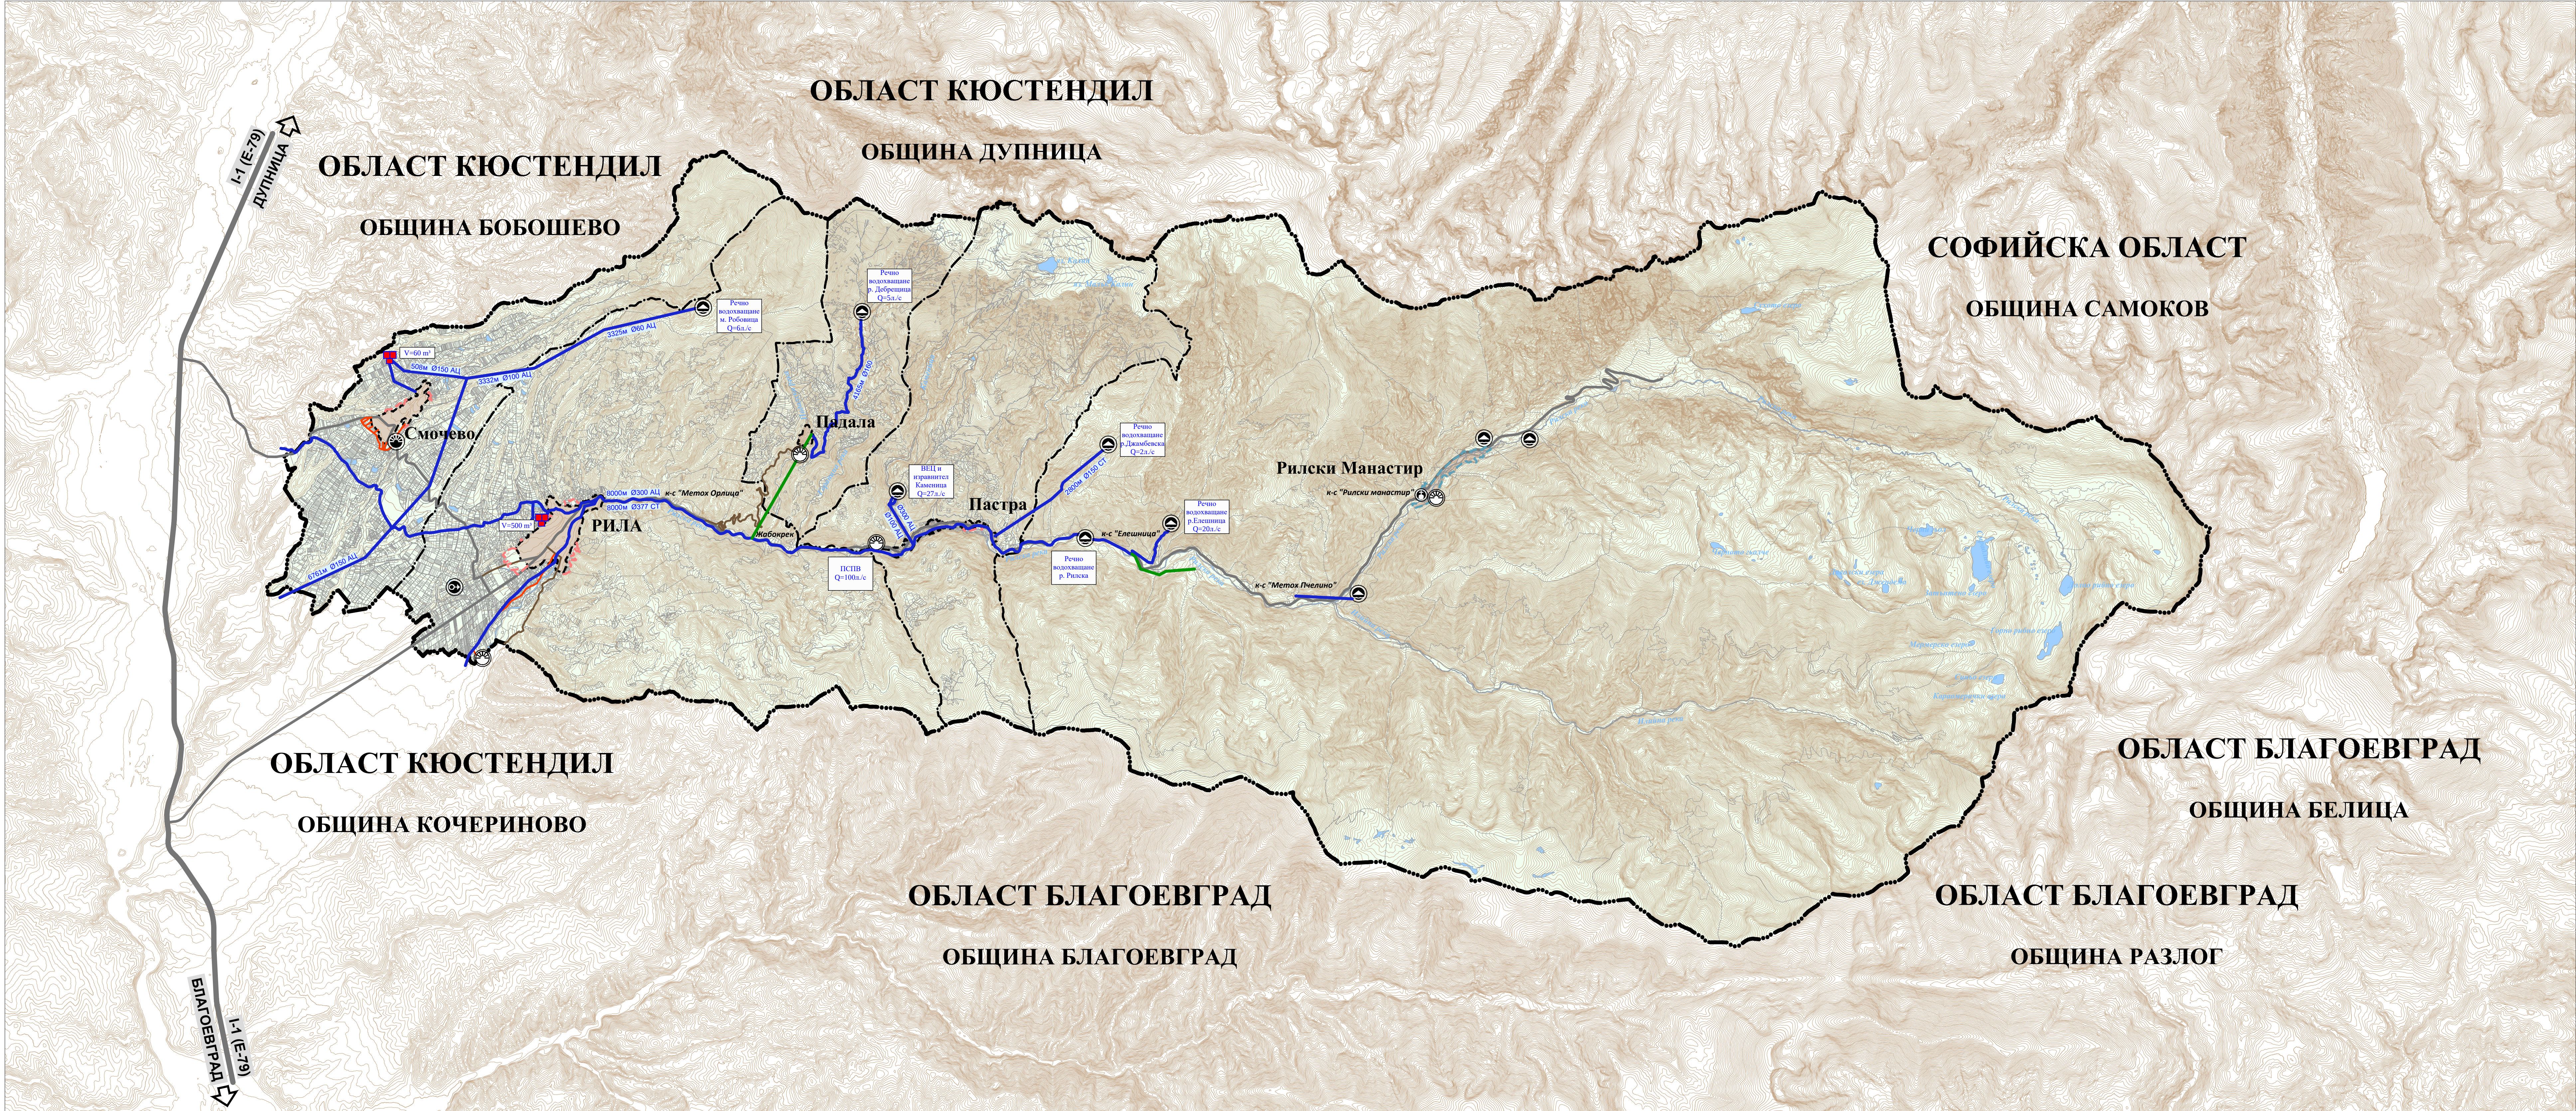

0.1.	ГРАНИЦИ	
0.1.1.	ГРАНИЦА НА ОБЛАСТ	-----
0.1.2.	ГРАНИЦА НА ОБЩИНА	-----
0.1.3.	ГРАНИЦА НА ЗЕМЛИЩЕ	-----
0.1.4.	СТРОИТЕЛНА ГРАНИЦА НА НАСЕЛЕНО МЯСТО	-----
0.1.5.	СТРОИТЕЛНА ГРАНИЦА НА НАЦИОНАЛЕН ИСТОРИЧЕСКИ И ТУРИСТИЧЕСКИ КОМПЛЕКС „РИЛСКИ МАНАСТИР“ ПО ЗАСТРОИТЕЛЕН И РЕГУЛАЦИОНЕН ПЛАН ОДОБРЕН СЪС ЗАПОВЕД № 4253/ 04.08.1976 ГОД.	-----
0.1.6.	ПРОЕКТНА СТРОИТЕЛНА ГРАНИЦА НА НАСЕЛЕНО МЯСТО	-----
0.2.	ВОДОСНАБДЯВАНЕ	
0.2.1.	- водопровод - съществуващ	-----
0.2.2.	- водопровод - проектен	-----
0.2.3.	- помпена станция - съществуваща	-----
0.2.4.	- напорен резервоар - съществуващ	-----
0.2.5.	- водохващане - съществуващо	-----
0.3.	КАНАЛИЗАЦИЯ	
0.3.1.	- битов канализационен колектор	-----
0.3.2.	- пречиствателна станция за отпадъчни води - съществуваща	-----
0.3.3.	- пречиствателна станция за отпадъчни води - проектна	-----

КОНСОРЦИУМ УРБАН ГРУП
1303, гр. София, ул. Отец Паисий №47, ет. 2
Тел./Факс: 02 / 988 2669, 989 3851, 981 5669
СГМ: 0898 344389, 0898 819237, 0898 830773
E-mail: cug@mail.bg, http://urbangroup.bg

CONSORTIUM URBAN GROUP
Bulgaria, 1303, Sofia, Otets Paisii str. №47, fl. 2
Tel./Fax: +359 2 / 988 2669, 989 3851, 981 5669
СГМ: +359 880 / 344389, 819237, 830773
E-mail: cug@mail.bg, http://urbangroup.bg

ОБЕКТ:
ВЪЗЛОЖИТЕЛ:
ФАЗА:
ЧЕРТЕЖ:
ДАТА:

ОБЩ УСТРОЙСТВЕН ПЛАН НА ОБЩИНА РИЛА
ОБЩИНА РИЛА
ОКОНЧАТЕЛЕН ПРОЕКТ
СХЕМА НА ВОДОСНАБДЯВАНЕТО И КАНАЛИЗАЦИЯТА
2019 г.

ВНИМАНИЕ! Този чертеж е обект на авторско право по ЗАКОНА ЗА АВТОРСКОТО ПРАВО И СРОДНИТЕ МУ ПРАВА.
Всяко възпроизвеждане, включително и частично, е възможно само с писмено съгласие на автора /ПРОЕКТАНТ/.
Съгласно Договор № 108/22.05.2015 г. между Община Рила и ДЗЗД Консорциум Урбан Груп