




ОБЩ УСТРОЙСТВЕН ПЛАН НА ОБЩИНА РИЛА

ОКОНЧАТЕЛЕН ПРОЕКТ

СБОРНА СХЕМА НА ТЕХНИЧЕСКАТА ИНФРАСТРУКТУРА

М 1:50 000

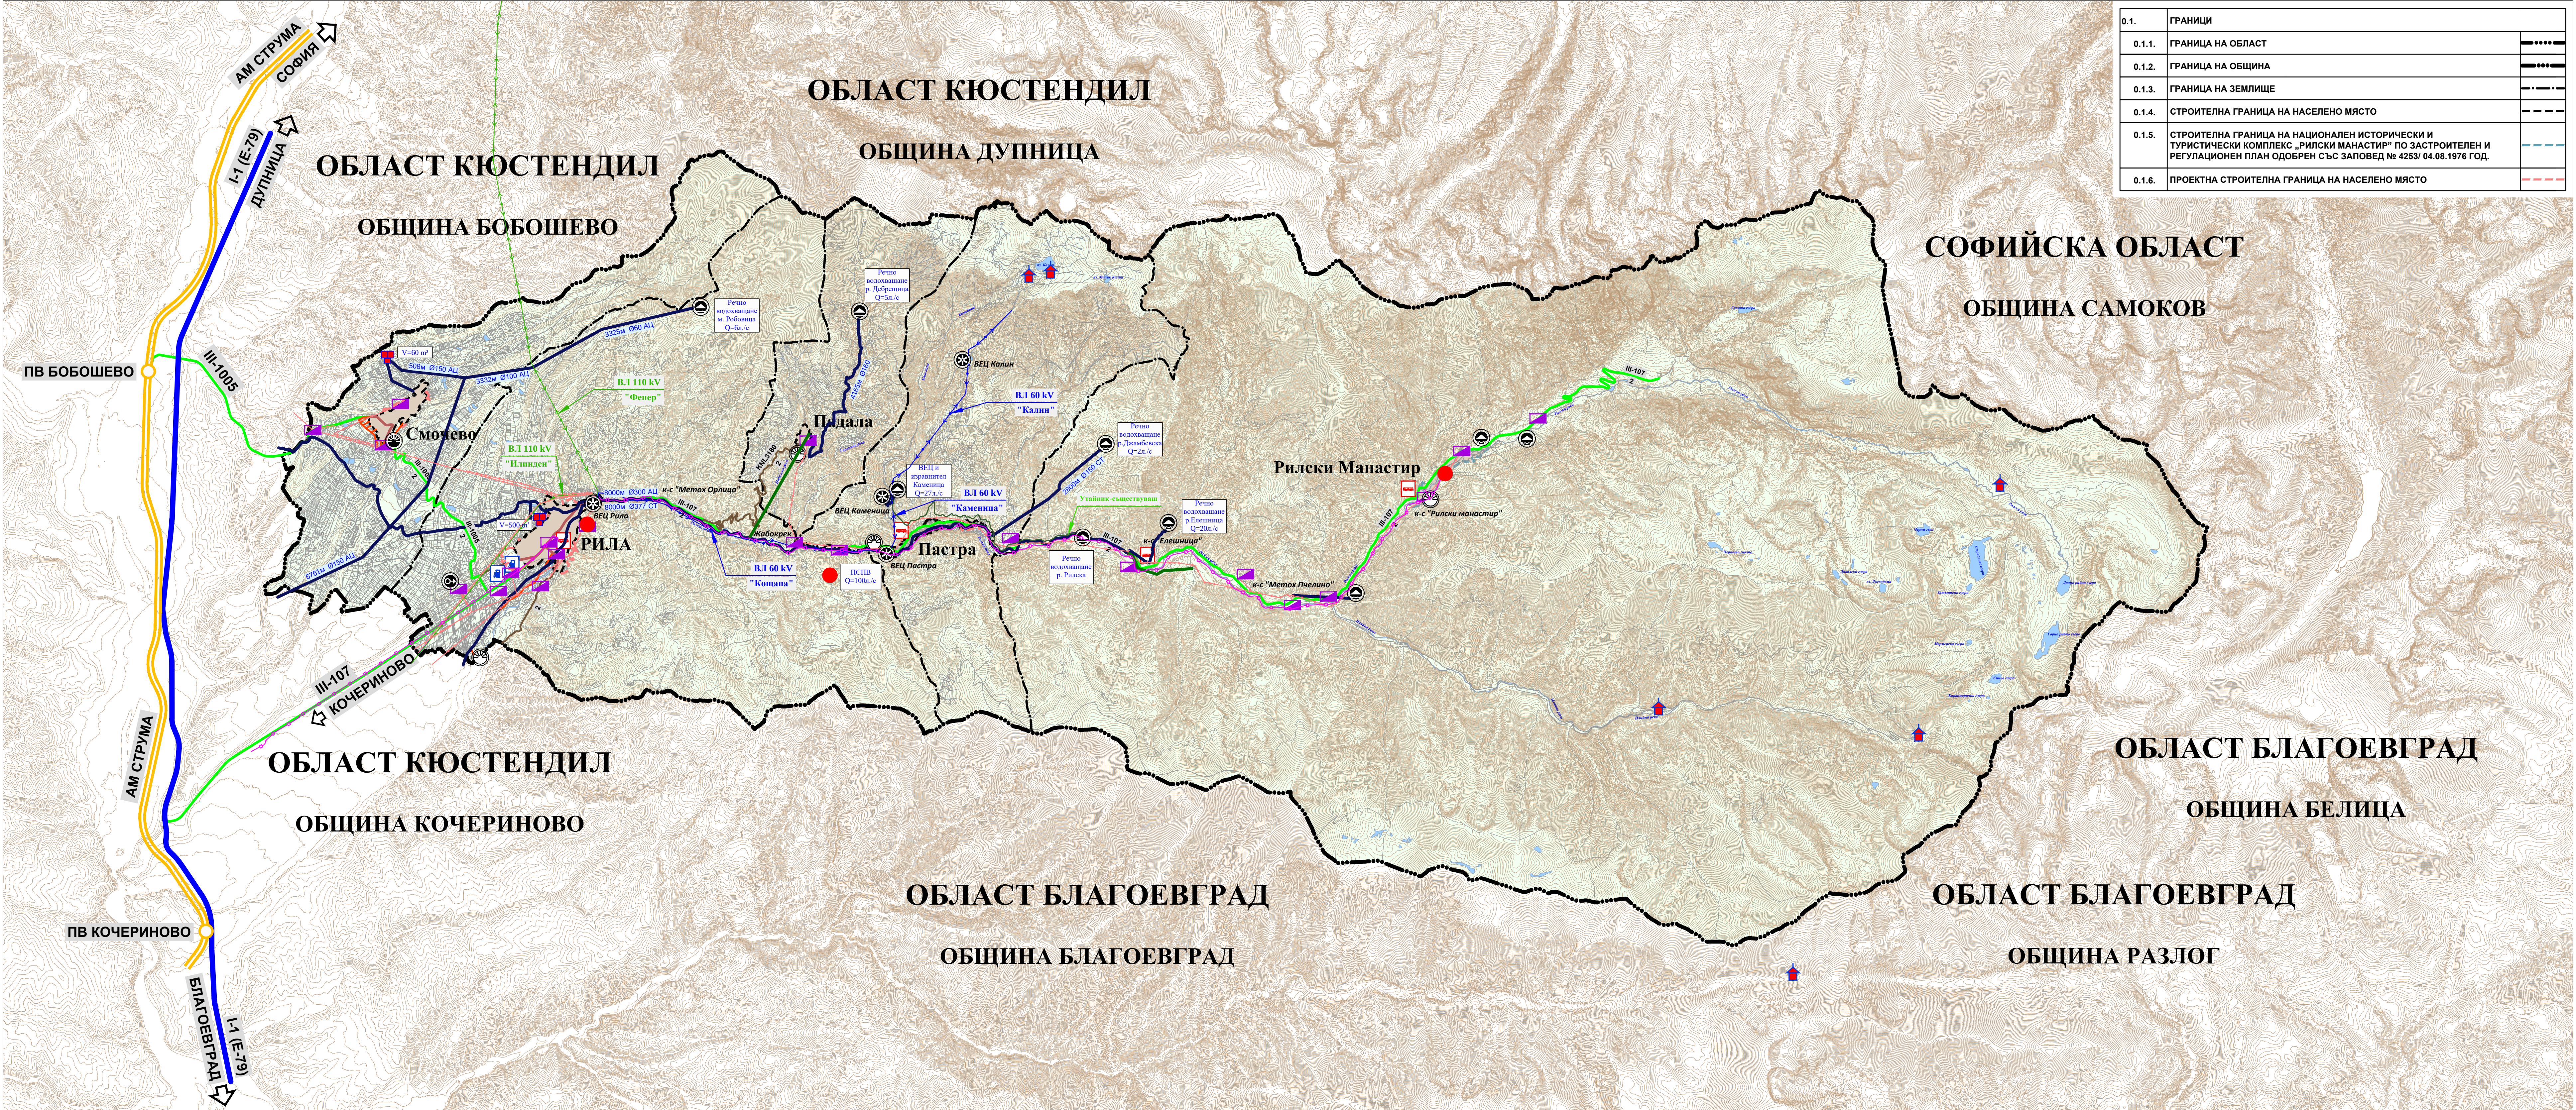

0.1.	ГРАНИЦИ	
0.1.1.	ГРАНИЦА НА ОБЛАСТ	-----
0.1.2.	ГРАНИЦА НА ОБЩИНА	-----
0.1.3.	ГРАНИЦА НА ЗЕМЛИЩЕ	-----
0.1.4.	СТРОИТЕЛНА ГРАНИЦА НА НАСЕЛЕНО МЯСТО	-----
0.1.5.	СТРОИТЕЛНА ГРАНИЦА НА НАЦИОНАЛЕН ИСТОРИЧЕСКИ И ТУРИСТИЧЕСКИ КОМПЛЕКС - РИПСКИ МАНАСТИР" ПО ЗАСТРОИТЕЛЕН И РЕГУЛАЦИОНЕН ПЛАН ОДОБРЕН СЪС ЗАПОВЕД № 4253/ 04.08.1976 ГОД.	-----
0.1.6.	ПРОЕКТНА СТРОИТЕЛНА ГРАНИЦА НА НАСЕЛЕНО МЯСТО	-----

0.2.	КОМУНИКАЦИОННО-ТРАНСПОРТНИ ЕЛЕМЕНТИ	
0.2.1.	АВТОМАГИСТРАЛА "СТРУМА"	
0.2.2.	РЕПУБЛИКАНСКИ ПЪТИЩА I клас - съществуващи	
0.2.3.	РЕПУБЛИКАНСКИ ПЪТИЩА III клас - съществуващи	
0.2.4.	ОБЩИНСКИ ПЪТИЩА - съществуващи	
0.2.6.	ПЪРВОСТЕПЕНА УЛИЧНА МРЕЖА - ГЛАВНИ УЛИЦИ - съществуващи	
0.2.7.	ПЪТИЩА И УЛИЦИ - съществуващи	номер на пътя брой пътни ленти
0.2.8.	ТРАНСПОРТЕН ВЪЗЕЛ В ИЗВЪНСЕЛИЩНА ТЕРИТОРИЯ	2
0.2.9.	БЕНЗИНОСТАНЦИИ - съществуващи	
0.2.10.	СПИРКИ НА МАСОВИЯ ГРАДСКИ ТРАНСПОРТ - съществуващи	
0.3.	ВОДОСНАБДЯВАНЕ	
0.3.1.	- водопровод - съществуващ	
0.3.2.	- водопровод - проектиран	
0.3.3.	- помпена станция - съществуваща	
0.3.4.	- напорен резервоар - съществуващ	
0.3.5.	- водохранение - съществуващо	
0.4.	КАНАЛИЗАЦИЯ	
0.4.1.	- битов канализационен колектор	
0.4.2.	- пречиствателна станция за отпадъчни води - съществуваща	
0.4.3.	- пречиствателна станция за отпадъчни води - проектирана	
0.5.	ЕЛЕКТРОСНАБДЯВАНЕ	
0.5.1.	- Съществуващ въздушен ел. провод 110kV	
0.5.2.	- Съществуващ въздушен ел. провод 60kV	
0.5.3.	- Съществуващ въздушен ел. провод 20kV	
0.5.4.	- Съществуваща ВЕЦ	
0.5.5.	- Съществуващ трафопост	
0.5.6.	- Съществуващ експлоатационен кантон	
0.6.	ХИДРОТЕХНИЧЕСКА ИНФРАСТРУКТУРА	
0.6.1.	- Съществуващ канал	
0.7.	ИНФРАСТРУКТУРА НА БТК	
0.7.1.	- Кабелни трасета на БТК ЕАД	
0.7.2.	- Приемно предавателни станции от мобилната мрежа на БТК ЕАД	

КОНСОРЦИУМ УРБАН ГРУП
1303, гр. София, ул. Отец Паисий №47, ет. 2
Тел./Факс: 02 / 988 2669, 989 3851, 981 5669
СММ: 0088 344309, 0088 810237, 0088 830773
E-mail: cug@mail.bg, http://urbangroup.bg

CONSORTIUM URBAN GROUP
Bulgaria, 1303, Sofia, Otets Paisii str. №47, fl. 2
Tel./Fax: +359 2 / 988 2669, 989 3851, 981 5669
СММ: +359 088 / 344309, 810237, 830773
E-mail: cug@mail.bg, http://urbangroup.bg

ОБЕКТ:
ВЪЗПОЖИТЕЛ:
ФАЗА:
ЧЕРТЕЖ:
ДАТА:

ОБЩ УСТРОЙСТВЕН ПЛАН НА ОБЩИНА РИЛА
ОБЩИНА РИЛА
ОКОНЧАТЕЛЕН ПРОЕКТ
СБОРНА СХЕМА НА ТЕХНИЧЕСКАТА ИНФРАСТРУКТУРА
2019 г.

ВНИМАНИЕ! Този чертеж е обект на авторско право по ЗАКОНА ЗА АВТОРСКОТО ПРАВО И СРОДНИТЕ МУ ПРАВА.
Всичко възпроизвеждане, включително и частично, е възможно само с писмено съгласие на автора /ПРОЕКТАНТ/.
Съгласно Договор №108/22.05.2015 г. между Община Рила и ДЗЗД Консорциум Урбан Груп